


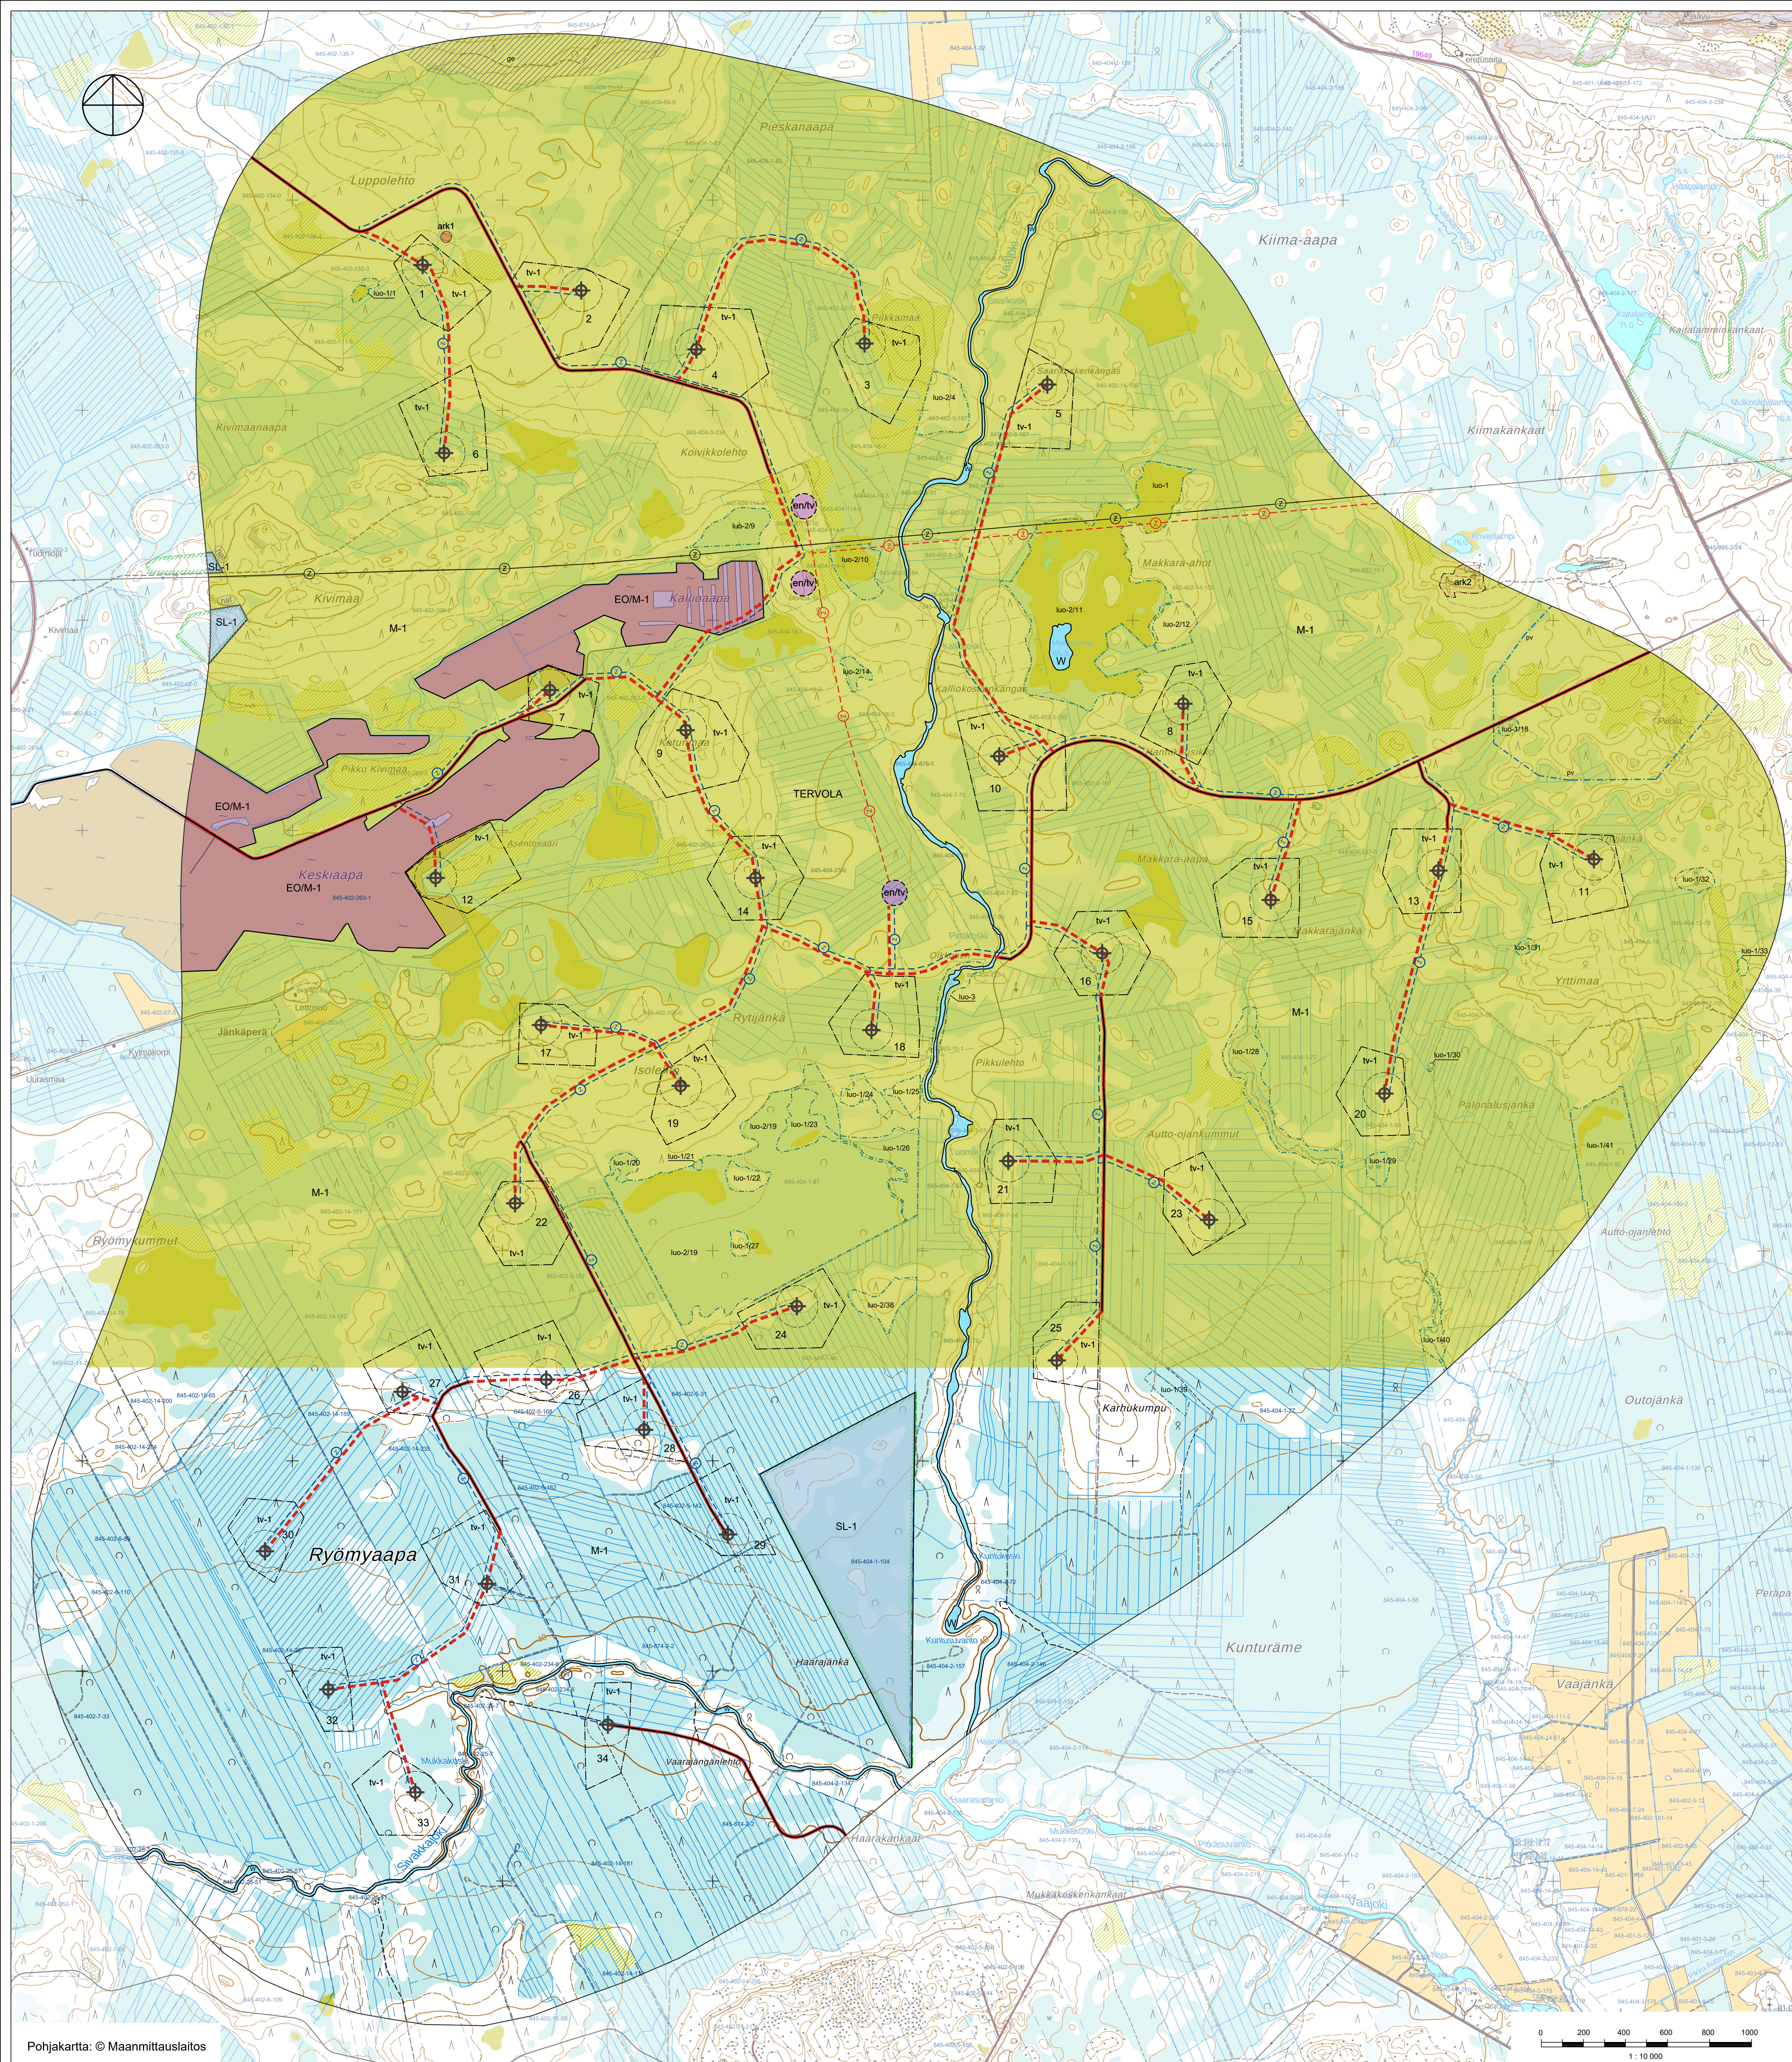

TERVOLAN KUNTA
OUTOJÄNGÄN TUULIVOIMAPUISTO
OSAYLEISKAAVA
1:10 000

- YLEISKAAVAMERKINNÄT JA -MÄÄRÄYKSET:**
- SL** Luonnonsuojelualue.
 - EO/M-1** Turvetuotanto alue. Oittamisen päätyttyä alue muuttuu maa- ja metsätalousalueeksi.
 - M-1** Maa- ja metsätalousvaltainen alue. Alue on varattu pääasiassa metsätaloutta varten. Alueelle saa sijoittaa tuulivoimaloita niille erikseen osoitetuille alueille ja niiltä varten huutoille, teknisiä verkkoja sekä varastointi- ja kokonpanonaloita. Alueelle saa sijoittaa vähäistä maa- ja metsätaloutta sekä poronhoitoa palvelevaa rakentamista.
 - en/tv** Tuulivoimatuotantoon tarkoitettu ohjeellinen energiatuotannon alue. Energiahuollon alueelle voidaan rakentaa sähköasemakenttä, johtosarakemuksia sähkövarastoja sekä huolto- ja varastorakennuksia. Sähköasemakenttä tulee aidata.
 - W** Vesialue.
 - Nykyinen merkittävasti parannettava teyhteyks.**
 - Ohjeellinen uusi teyhteyks.**
 - Sähkölinjat 110 kv / 400 kv.**
 - Ohjeellinen uusi sähkölinjat 110 kv / 400 kv.**
 - Ohjeellinen uusi maakaapeli.** Maakaapeli tulee sijoittaa mahdollisuuksien mukaan ensisijaisesti huoltotietien yhteyteen.
 - Tuulivoimalan ohjeellinen sijainti ja numero.** Voimaloiden tarkka sijainti määritellään rakentamislupien yhteydessä.
 - tv-1** Tuulivoimaloiden alue. merkinällä on osoitettu alueet, jolle on mahdollista sijoittaa tuulivoimala. Luku tv-merkinin yhteydessä osoittaa, kuinka monta tuulivoimalaa alueelle saa sijoittaa. Tuulivoimalan kaikkien rakenteiden on sijoitettava kokonaan alueen sisäpuolelle. Alueelle saa sijoittaa tuulivoimatuotantoa ja energiahuoltoa palvelevaa rakentamista.

- TERVOLA** Kunnan nimi.
- Natura 2000 -verkoston kuuluva alue.**
- Arvokas harjaluue tai muu geologinen muodostuma.**
- ark1** Muu kulttuuriperintökohde. Kulttuuriperintökohteen rakenteet tulee säilyttää. Kohdella koskevista toimenpiteistä ja suunnitelmista tulee pyytää lausuntoa alueelliselta vastuumuselta.
- ark2** 1 43127 Luppolehto, historiallinen haidapaikka, itsenäisyyden aika 1917-2 43135 Tervolan marmorilouhos, historiallinen raaka-aineen hankintapaikka.
- pv** Tärkeä vedenhankintaan soveltuva pohjaviesialue.
- luo-1/1** Luonnon monimuotoisuuden kannalta erityisen tärkeä kohde. Alueella sijaitsee Metsästä 10 §:n ja/tai Vesilain 11 §:n mukainen kohde. Alueen suunnittelussa ja toteutuksessa on huomioitava luontotietoisuudet sekä alueen luonnon monimuotoisuuden kannalta tärkein luonnon turvaaminen. Kohteen ominaispiirteiden heikentäminen kielletty.

Numero merkinin yhteydessä viittaa alla olevaan luontokohdeuudelletoon ja luontoseilytykseen.

Nro.	Nimi	Arvoluokka:
1	Luppolehto S lähteet	1
18	Ahvenlampi S lähteet	1
20	Isolohto SW rehevä korpi	1
21	Isolohto S lähteet	1
22	Isolohto S metsä saareke	1
23	Isolohto SE lähteet ja puro	1
24	Ryijänkä SE puro, korpi ja havu- tai sekametsä	1
25	Tuomikoski NW havu- tai sekametsä	1
26	Tuomikoski W puro ja korpi	1
27	Ryömyaapa NE metsäsaareke	1
28	Hanhiojan puro, korpi, lähteet ja suot	1
29	Palonalaajänkä SW lähteet ja letto	1
30	Palonalaajänkä NW lähteet	1
31	Yrttimaa NW lähteet ja letto	1
32	Yrttimaa E huuresammal- lahkeet ja korvet	1
33	Yrttimaa E letto	1
39	Karhukumpu E	1
40	Auto-ojan puro ja korpi	1
41	Auto-ojanlehdon suoluus	1

Luonnon monimuotoisuuden kannalta erityisen tärkeä kohde. Alueen suunnittelussa ja toteutuksessa on huomioitava luontotietoisuudet sekä alueen luonnon monimuotoisuuden kannalta tärkein luonnon turvaaminen. Numero merkinin yhteydessä viittaa alla olevaan luontokohdeuudelletoon ja luontoseilytykseen.

Nro.	Nimi	Arvoluokka:
1	luo-2/4	1
4	Pikkamaa SE korpi	3
9	Kallioaapa N suo	3
10	Kallioaapa E suo	3
11	Hanhilampi ja sen ympäristö	2
12	Makkara-ahon S korpi	3
14	Kallioaapa SE korpi	3
19	Isolohto S suo	3
38	Karhukumpu NW korpi	3

KOKO YLEISKAAVA-ALUETTA KOSKEVAT MÄÄRÄYKSET:

Meluhaittojen ehkäisemiseksi ja ympäristön viihtyisyyden turvaamiseksi alueen suunnittelussa ja toteutamisessa on otettava huomioon melua koskevat asetukset ja säädökset. Tuulivoimaloista ei saa aiheutua asutukselle valtion virallisissa ohjeistuksissa määrättyä melua.

Tuulivoimaloiden, tuulivoimaloiden huolto- ja rakentamistien sekä nykyisten perusparametrien teiden ja maastajien sijoittamisesta on otettava huomioon luonnon monimuotoisuuden kannalta arvokkaita alueita, muinaisjäännökset sekä muut kulttuuriperintökohdet.

Yleiskaavassa osoitetuille tv-alueille saadaan sijoittaa yhteensä enintään 31 tuulivoimalaa. Yksittäisen tuulivoimalan enimmäiskorkeus saa olla enintään 310 metriä maanpinnasta.

Tuulivoimaloiden kuppilisten toteutettavien sijaintien koordinaatit on ilmoitettava Puolustusvoimien pääesikunnalle.

Tämä yleiskaava on laadittu alueidenkäytöllä 77 a §:n tarkoittamana oikeusvaltuutetun yleiskaavana. Yleiskaavaa voidaan käyttää yleiskaavan mukaisten tuulivoimaloiden rakentamislupien myöntämisen perusteena tuulivoimaloiden alueilla (tv-alueilla).

Rakennettaessa poronhoitoalueella on huomioitava poronhoitoalan takana poron vapaa laidunsaus. Eriyksiä poronhoitoa varten tarkoitettuihin alueisiin ei saa käyttää silloin, kun se aiheuttaa huomattavaa haittaa poronhoitoon (PHL 28 ja 38). Alueen tarkemmassa suunnittelussa ja toteutuksessa on turvattava poronhoidon ja muiden luontotietoisuuden alueidenkäytölliset toiminta- ja kehittämisetäyttykset.

Ennen rakentamiseen ryhtymistä tulee selvittää maaperän happamuus- ja sulfatitilaisuudet. Mikäli alueella todetaan happamaa sulfatitiläistä, maankäyttö, kunnallisuus, kunnallisuus ja maaperän kätilyt on suunniteltava ja toteutettava siten, ettei aiheutu vesien pinnanpäästöistä tai muuta ympäristöhaittaa.

Kunnanvaltuusto (kaavan hyväksyminen)	
Kaavahotus nähtävillä	
Kaavaluonnos nähtävillä	
Vireille tulo	KV 28.6.2021
Mittakaava	1:10 000
TERVOLAN KUNTA	koordinaatio
OUTOJÄNGÄN TUULIVOIMAPUISTO	ETRS TM35
OSAYLEISKAAVA	
FCG Rakennus- ja Ympäristö Oy 00001 Helsinki www.fcg.fi	Suunnittelija, työnnumero ja piirustuksen numero
Päiväys	17.8.2026
Pääsuunnittelija	Susanna Paananen ins. YAMK YKS-585
Piirittäjä	Jari Alatalo
Yhteystietojä	Susanna Paananen